

Teller nr.: 33 063 478
Stand I: 000 015,4 Stand II: 000 013,7

PROCES-VERBAAL VAN ONDERZOEK DER ELEKTRISCHE INSTALLATIE VAN EEN DEFINITIEVE RESIDENTIELE AANSLUITING

Op basis van de interne procedure QPRO/ELE/001

Aard van onderzoek : indienststellingsonderzoek volgens AREI art. 86-270.
Nieuwe installatie.
Type der lokalen : woning.
Onderzoeker : Jurgen Moens. Datum van onderzoek: 21.12.2016.
Plaats van onderzoek : Heidestraat 11 te 1770 Liedekerke.
Eigendom van : cvba Providentia.
Opdrachtgever : nv Keppens, Processiebaan 30 te 1785 Peizegem.
Installateur : nv Keppens, Processiebaan 30 te 1785 Peizegem.
BTW : BE 0.414.087.654.

BESCHRIJVING

Dienstspanning: 1 x 230 V. Max. beveiliging: 2 x 40 A.
Meter-bordverbinding: EXVB 4 x 10 mm². Beveiliging maatschappij: 2 x 40 A.
Aardelektrode: aardlus 10 mm² Cu + Pb + VOB 16 mm².
Spreidingsweerstand: 5 Ω.
Aantal borden: 1.
Aantal eindstroombanen: 16.
Algemene isolatieweerstand: 16 MΩ.
Beschrijving: zie schema in bijlage.

Differentieelschakelaar: Alg.: 2p. 40 A 300 mA (type A).
Bijkomende : 2p. 40 A 30 mA (type A) (kringen MNOP).

NOTA'S:

Geen.


INBREUKEN:

Geen.

BESLUIT:

De installatie is conform met het AREI.
De algemene differentieelschakelaar is verzegeld met een loodje met het teken **OCB**.
De eendraads- en situatieschema's werden voor gezien getekend.
De installatie dient opnieuw gecontroleerd uiterlijk op 21.12.2041, zoals voorzien door art. 271 van het AREI,
alsook voor de ingebruikname van elke belangrijke wijziging of beduidende uitbreiding, uitgevoerd voor deze datum.
De installatie mag in dienst gesteld worden.

Voor de directeur,
de onderzoeker .

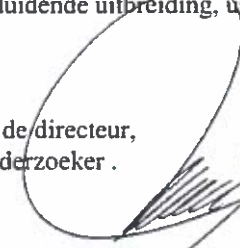

Jurgen MOENS
Kruiskouterstraat 59
Lennik
O.C.B. 1750
02/269.07.07 • 0475/45.23.82

type L

Heidestraat 11

21.12.2016


Jurgen MOENS
inspecteur
O.C.B.
Kruisveldstraat 59 1750 Lemmink
02 269 00 00 • 0475 45 23 82

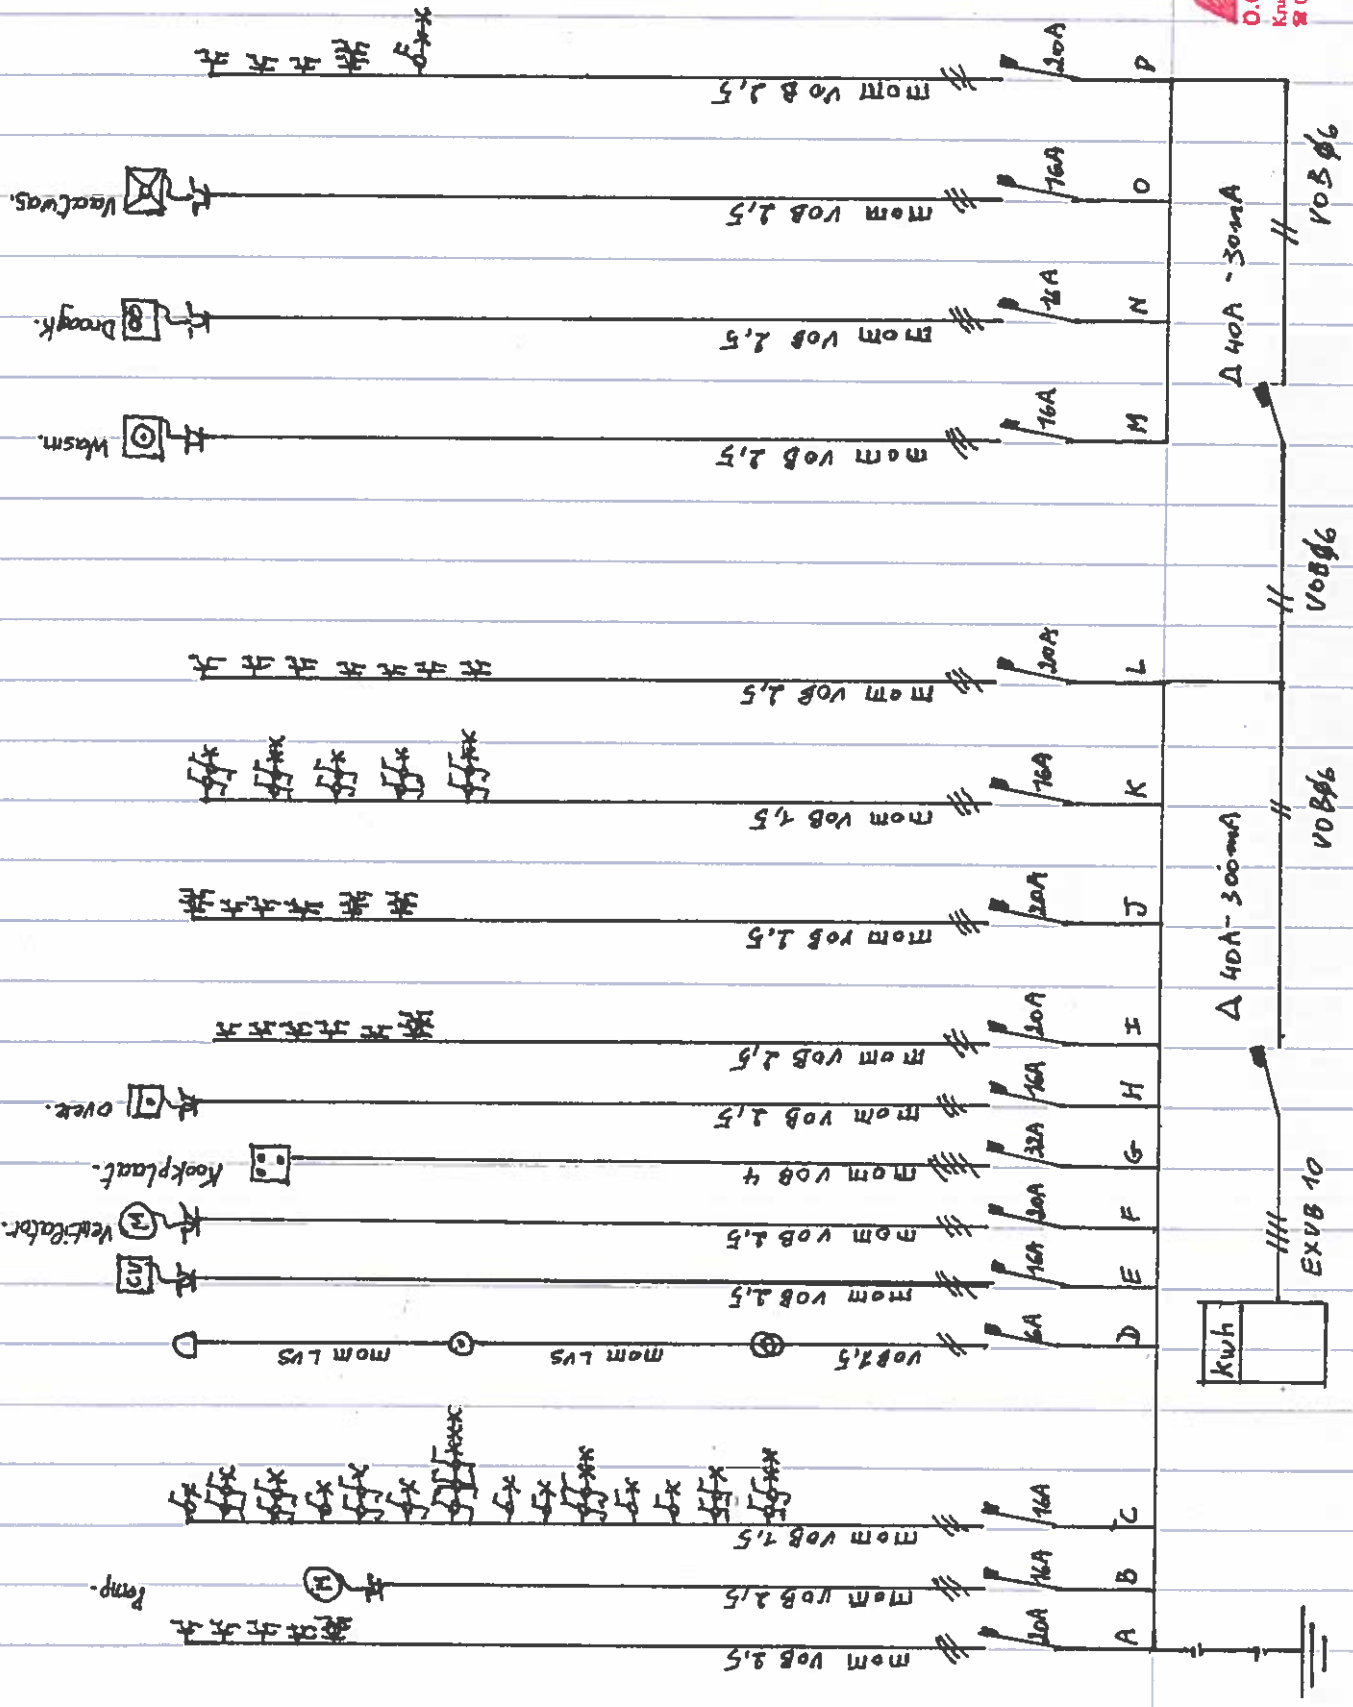

Heidestraat 11

GELIJKVLOERS


Type 1 = Kop_Type 1

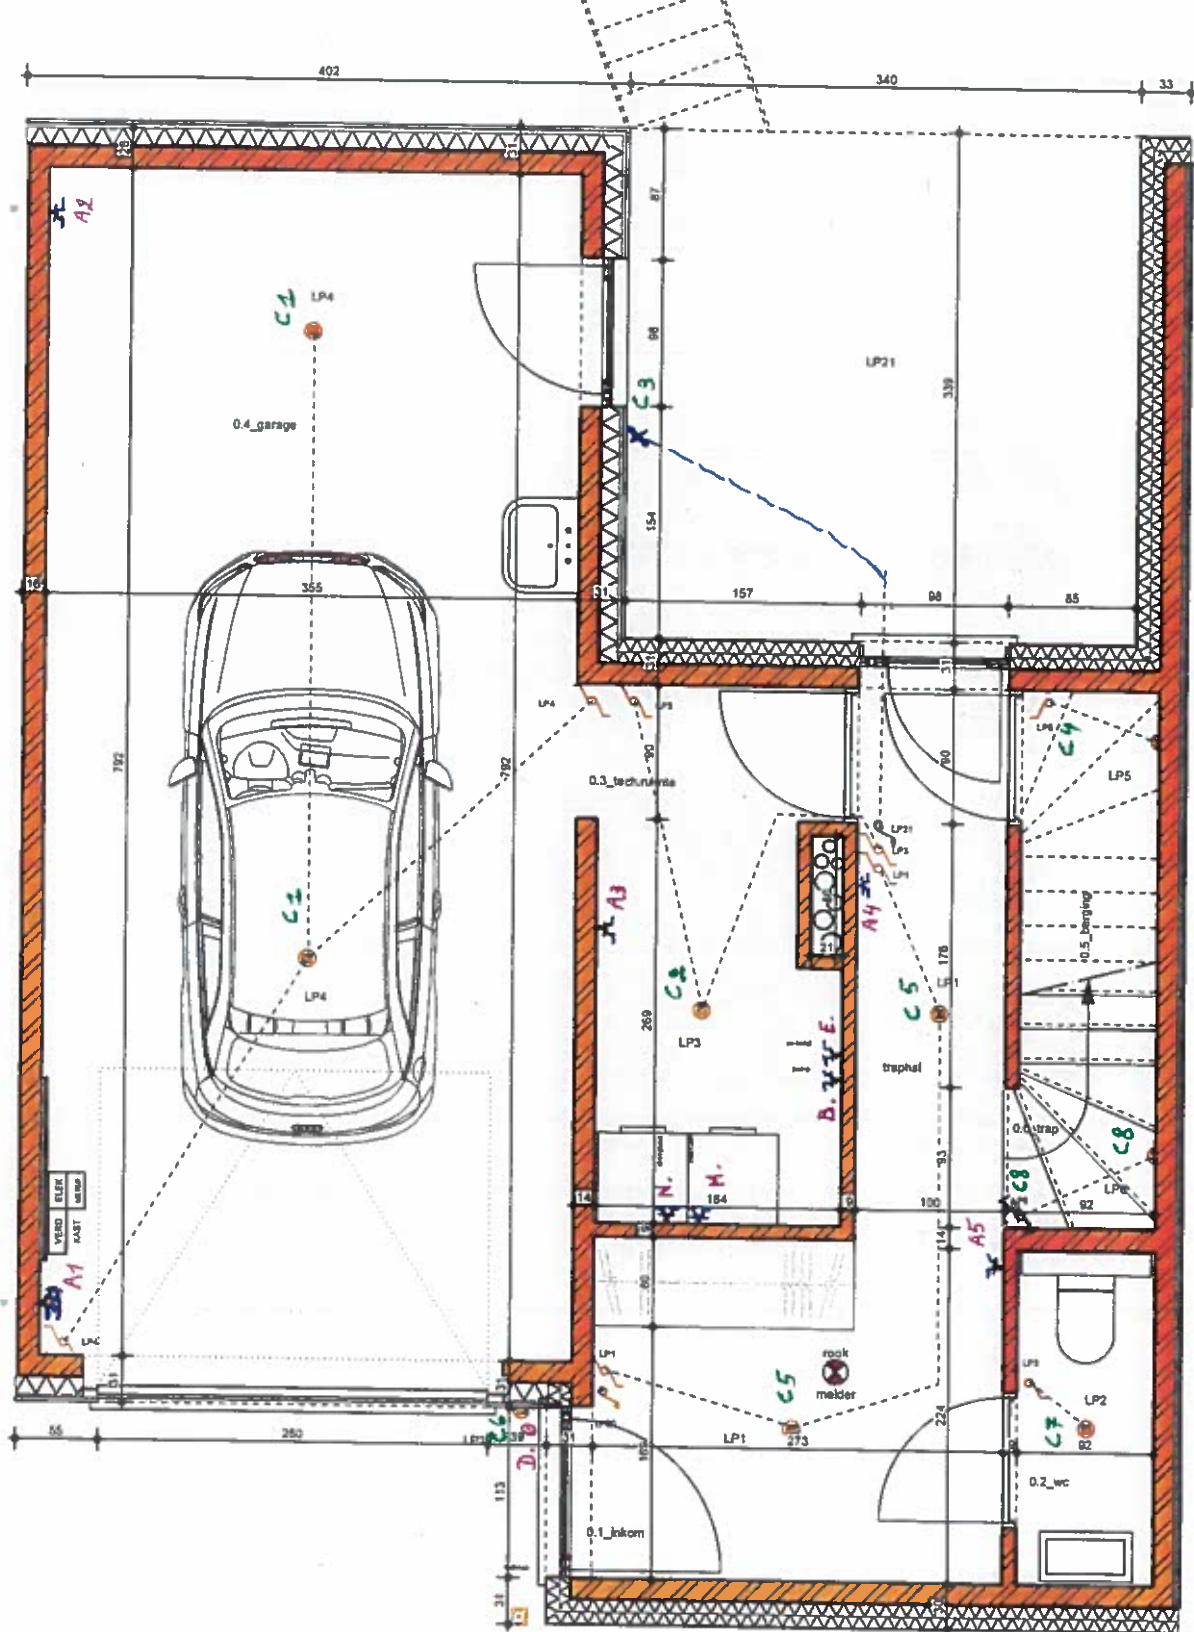

21.12.2016


EERSTE VERDIEPING

Type 1 = Kop Type 1

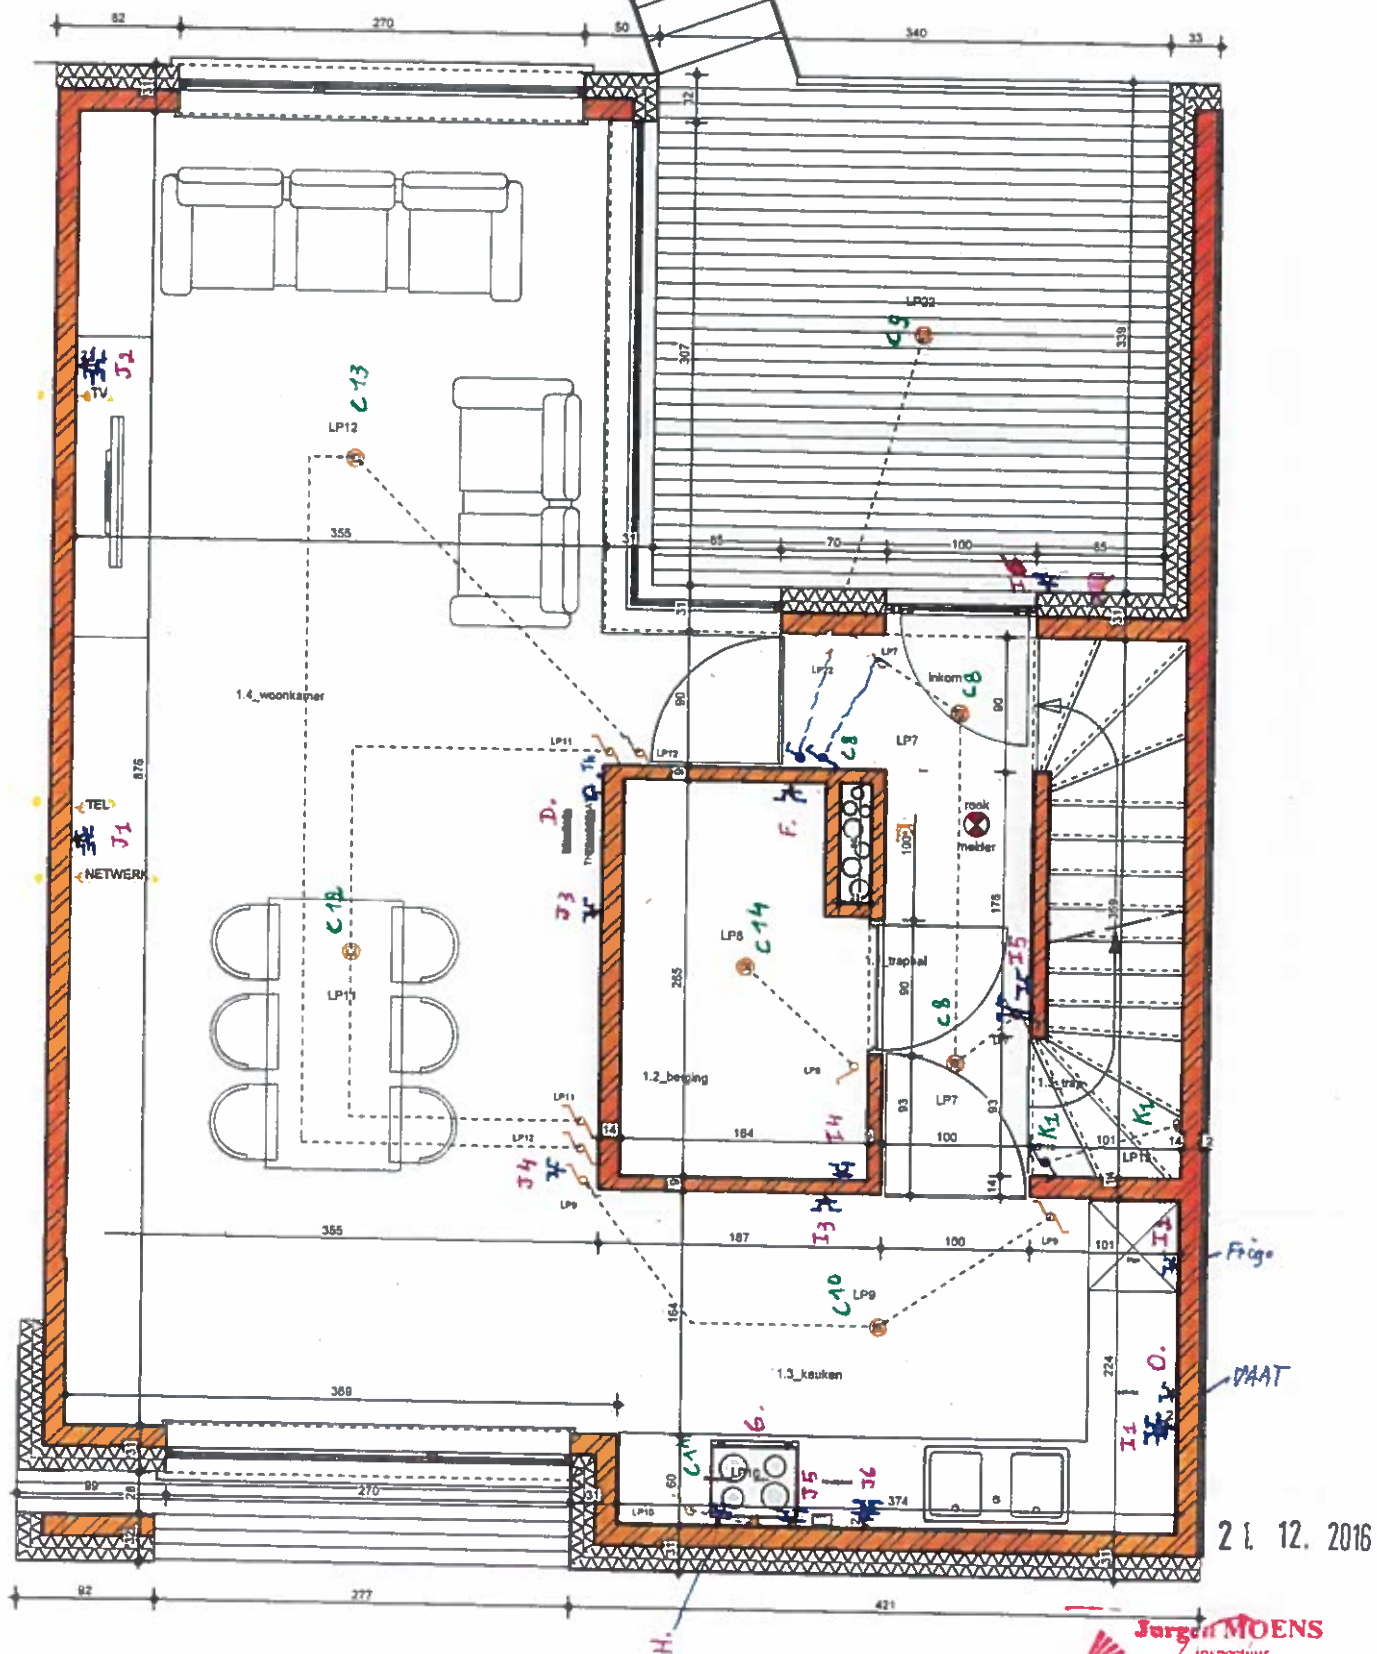

21.12.2016

Type 1 = Kop_Type 1

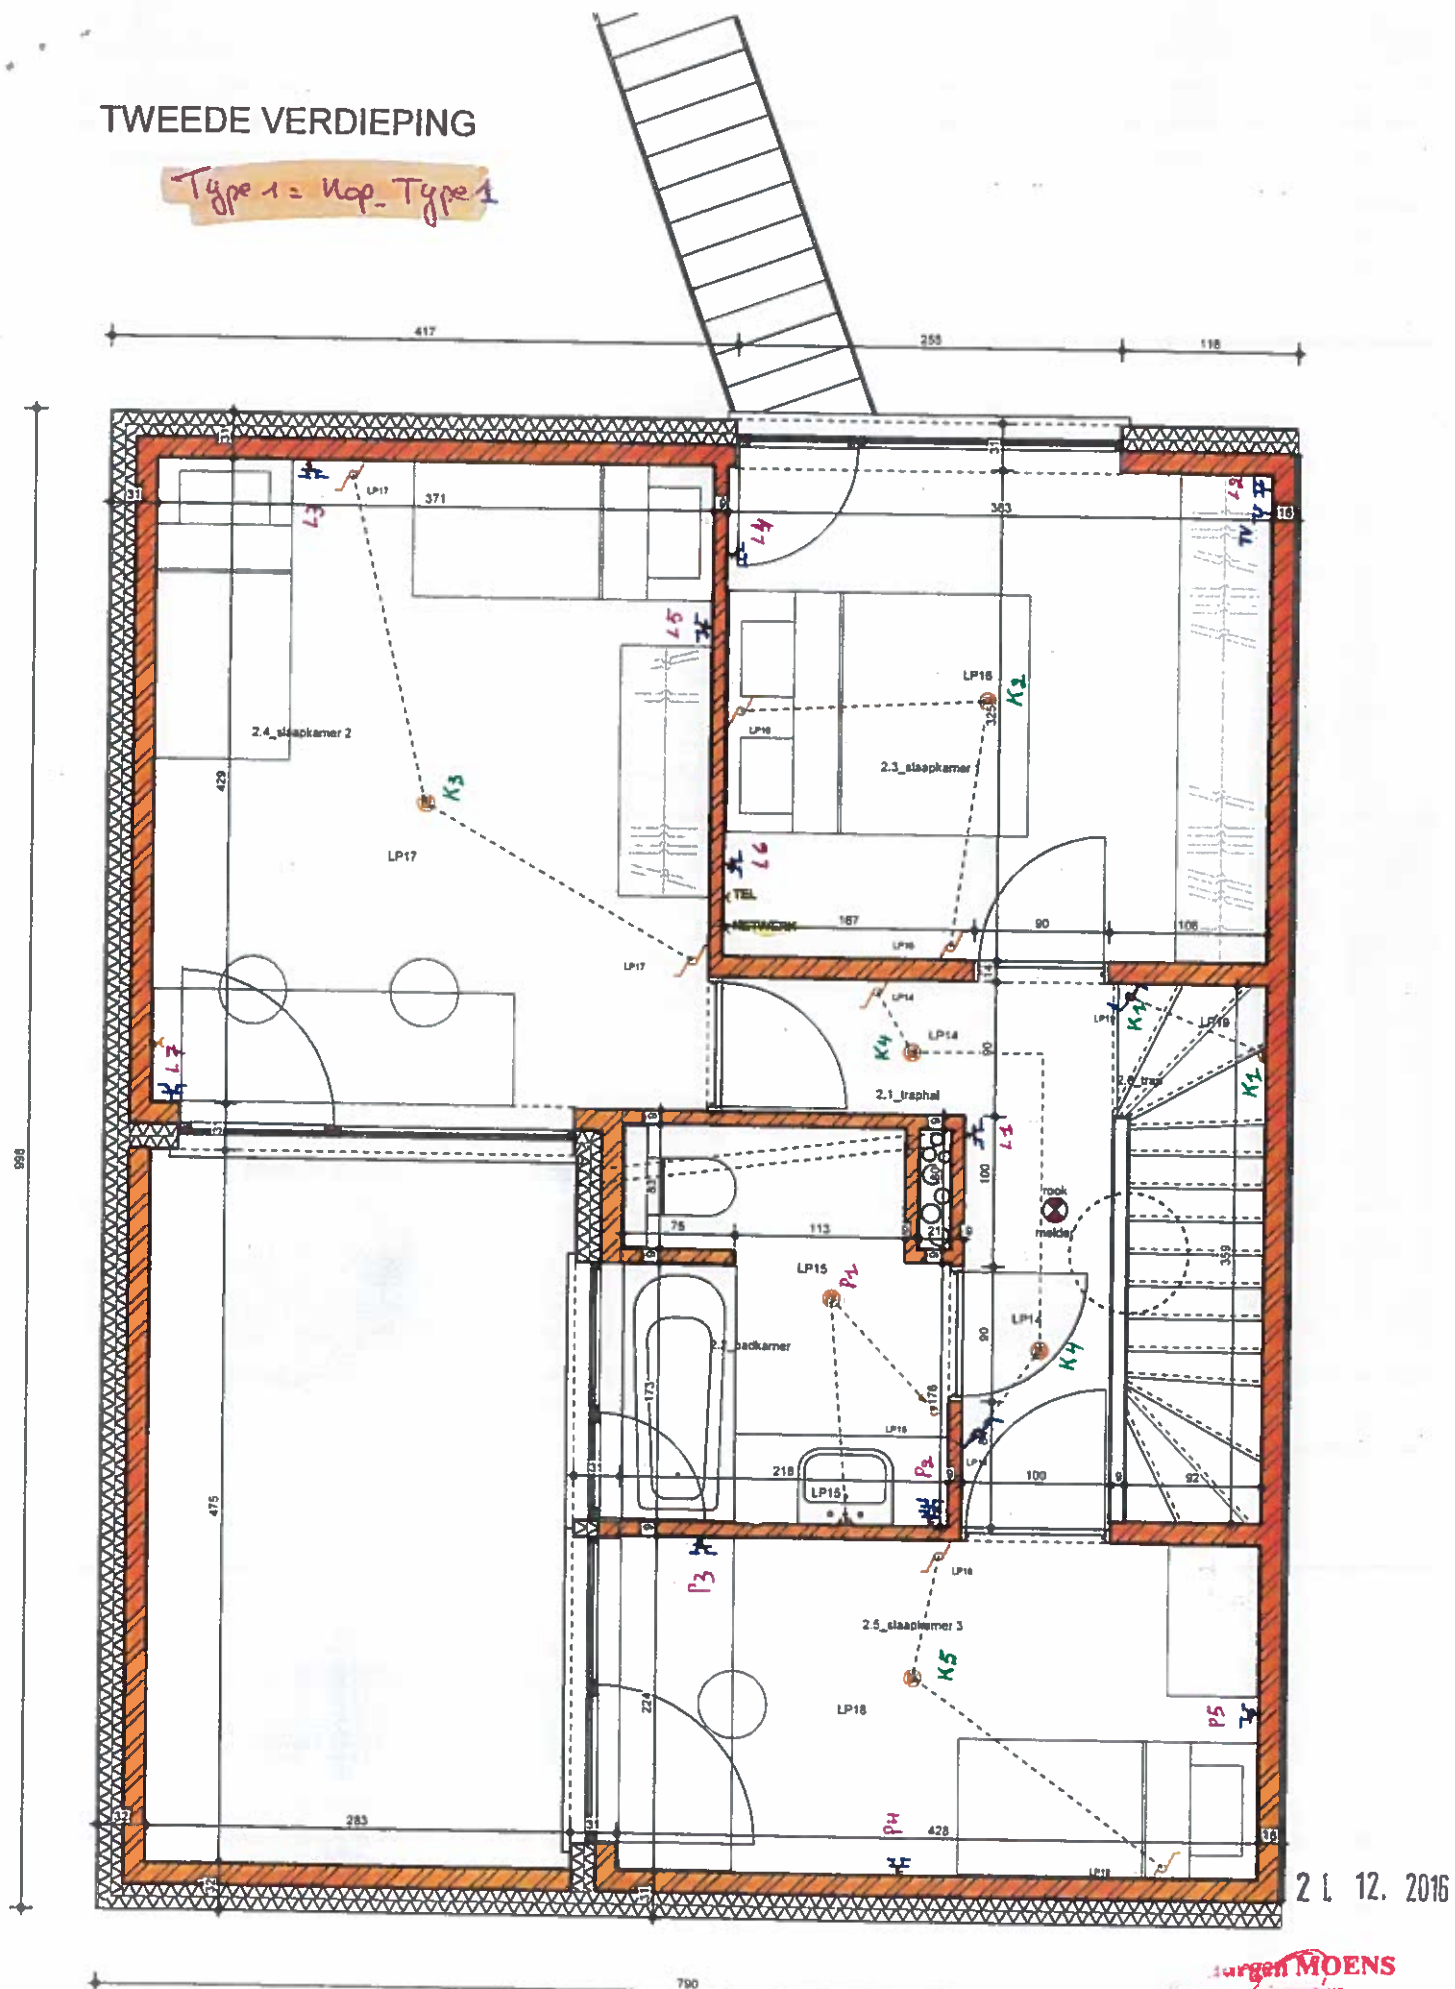

21. 12. 2016

Jürgen MOENS
inspecteur
O.C.B.
Kruisakouterstraat 59/1750 Lennik
☎ 02 269 07 07 • 0475/45.23.82