

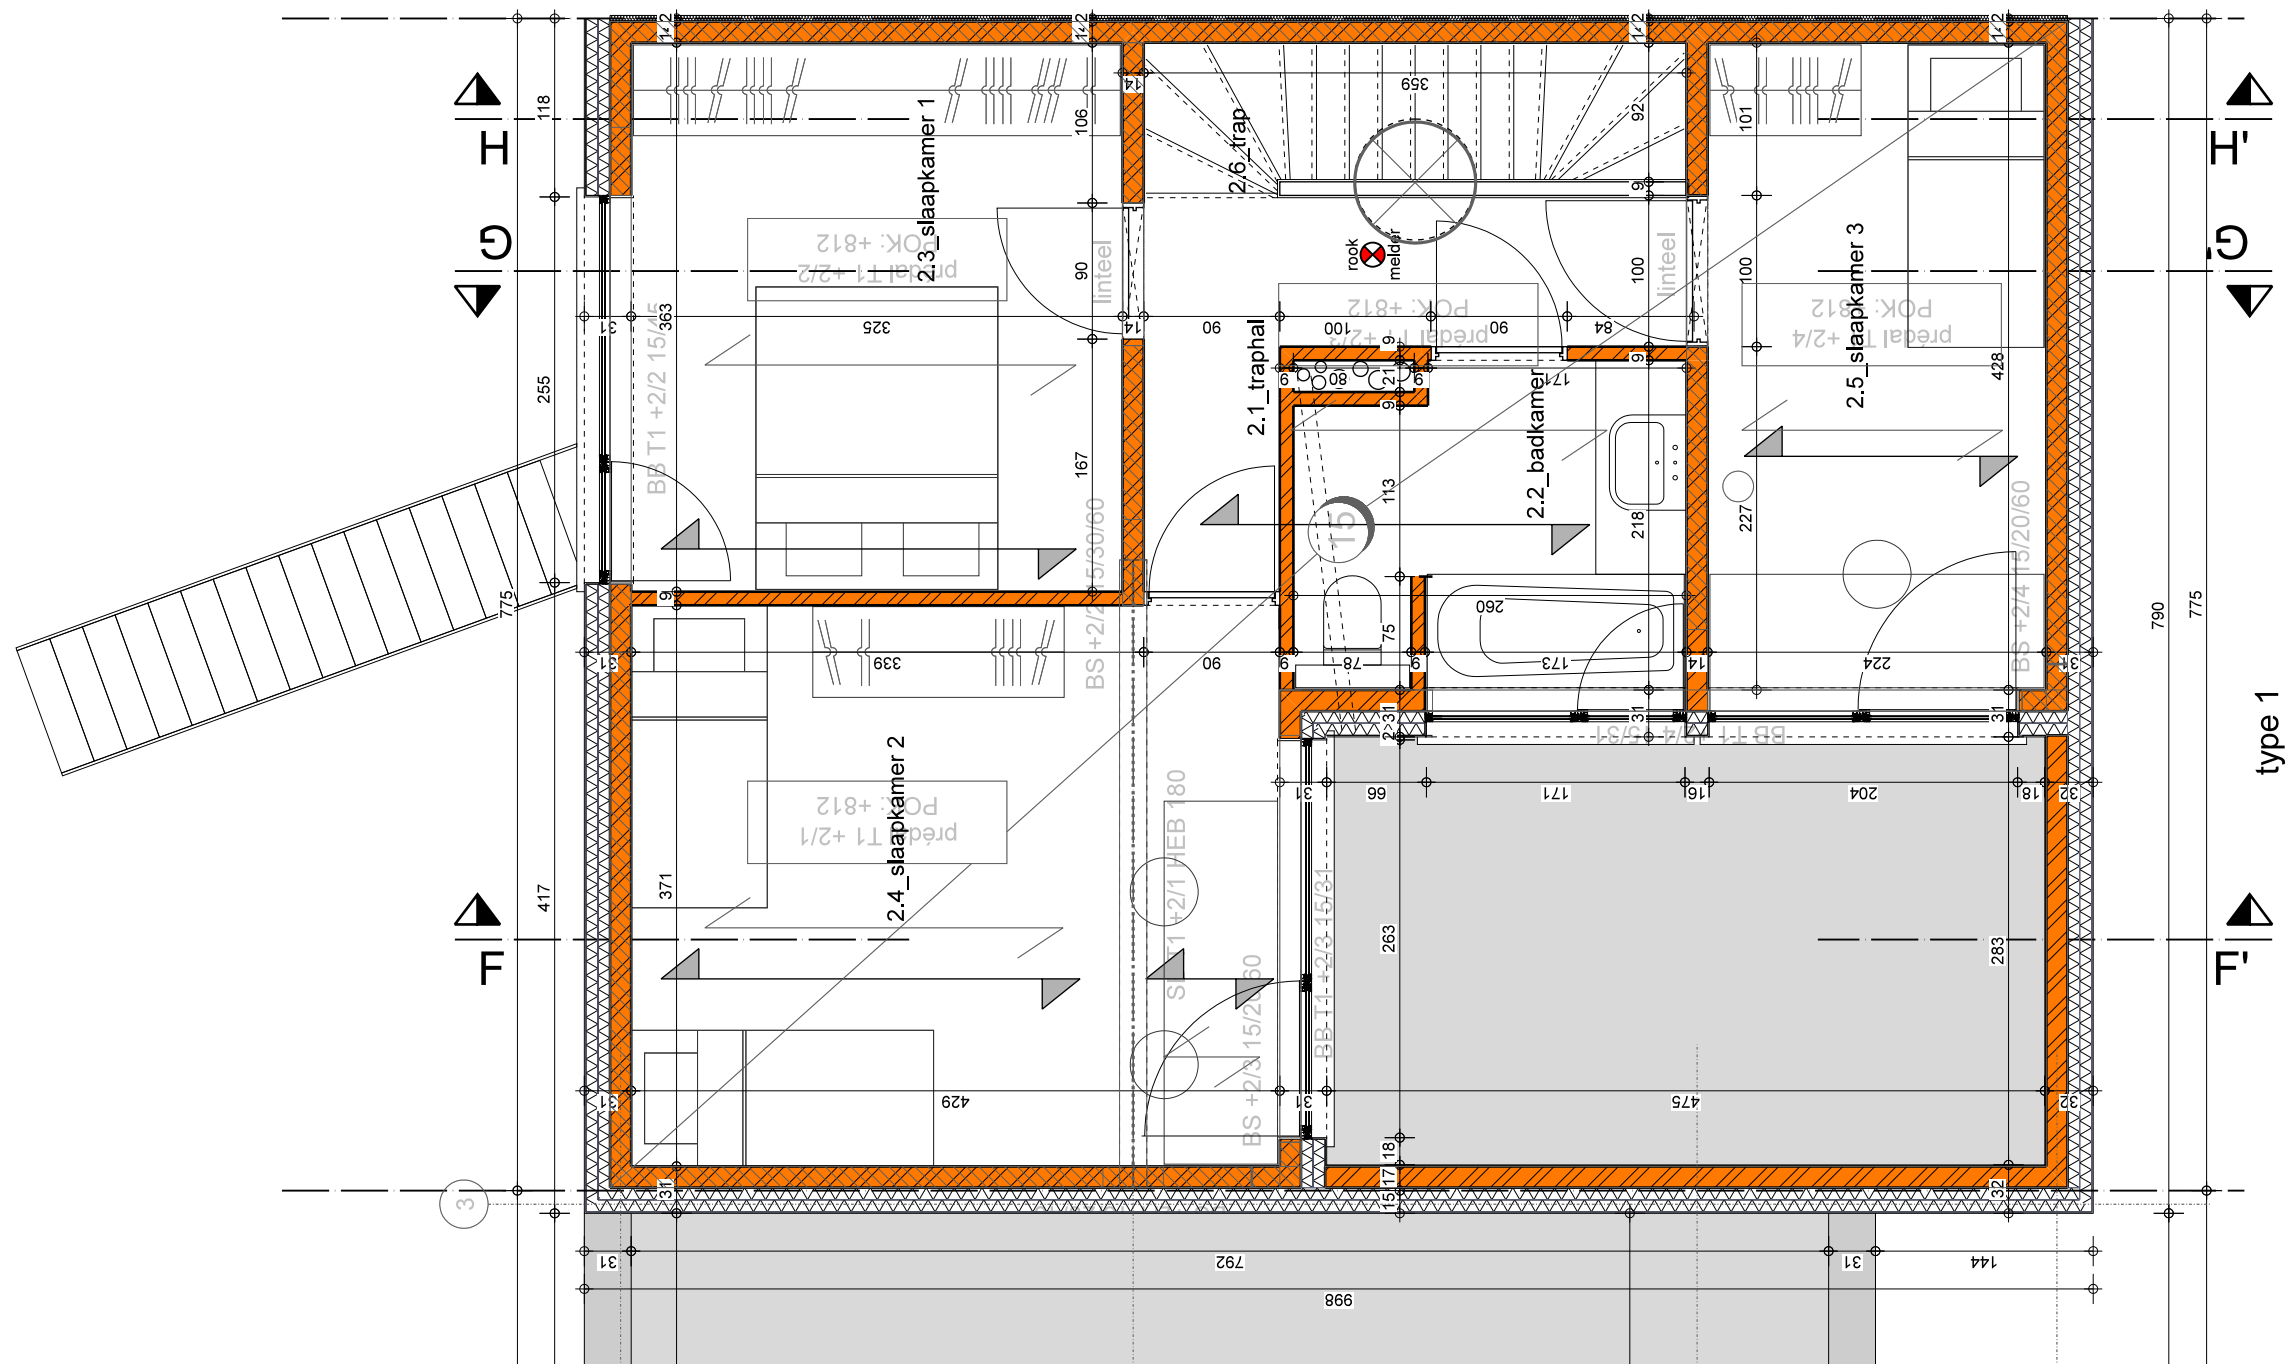


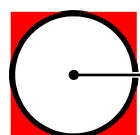

TWEDE VERDIEPING

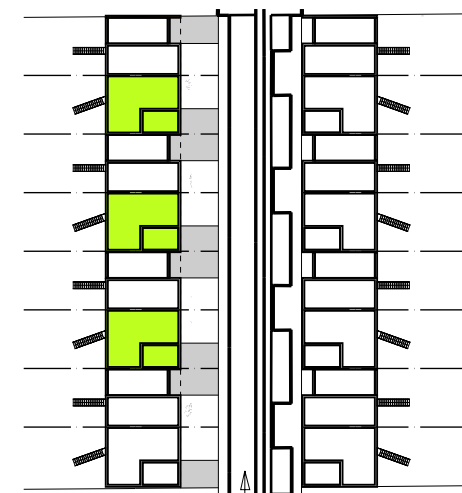

COPPENS & COEN
ARCHITECTEN

PROJECT : BOUWEN VAN 16 KOOPWONINGEN
OPDRACHTGEVER : cvba PROVIDENTIA
LIGGING : HEIDESTRAAT - 1770 LIEDEKERKE

TYPE WONING : TYPE 1
TWEDE VERDIEP

DATUM : 24/09/2015
SCHAAL : 1/50
PLAN 04/04